

Production conforme au Contre Calque remis à L.A.F.U.L. de la des "Myosotis"
Date

Le Président

A.F.U.L. "LES MYOSOTIS"
65, Bld Charles de Gaulle
BP 9
91541 MENECY Cedex

14 FLEU


A.F.U.L. LES MYOSOTIS

Levitt France 42 AVENUE MONTAIGNE PARIS 8 ALM 8200

Plan de Maçonnerie
Plan-élévation cheminée
La Parc de Villarcy Mennecy

Exécution
Fleury
NR 2/1

DATE	MODIFICATIONS	DESSINE	VERIFIE	APPROUVE	DATE	ECHELLE
1/10/77	Compteur d'eau / Cf					
2/27/77	Job plan 236 / 200 Cf					
3/17/77	Plan 2 pour					

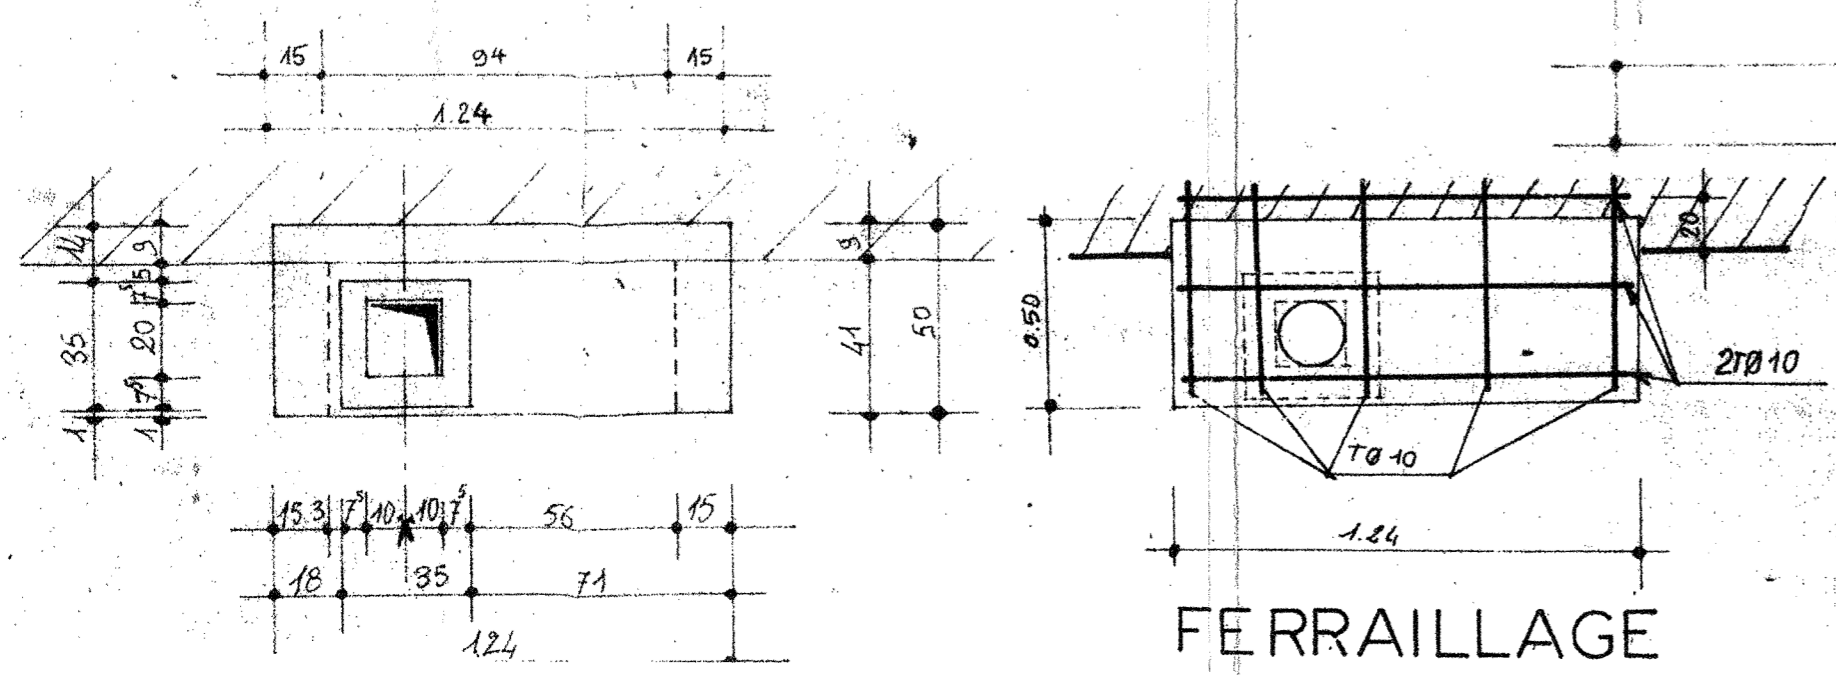

FERRAILLAGE