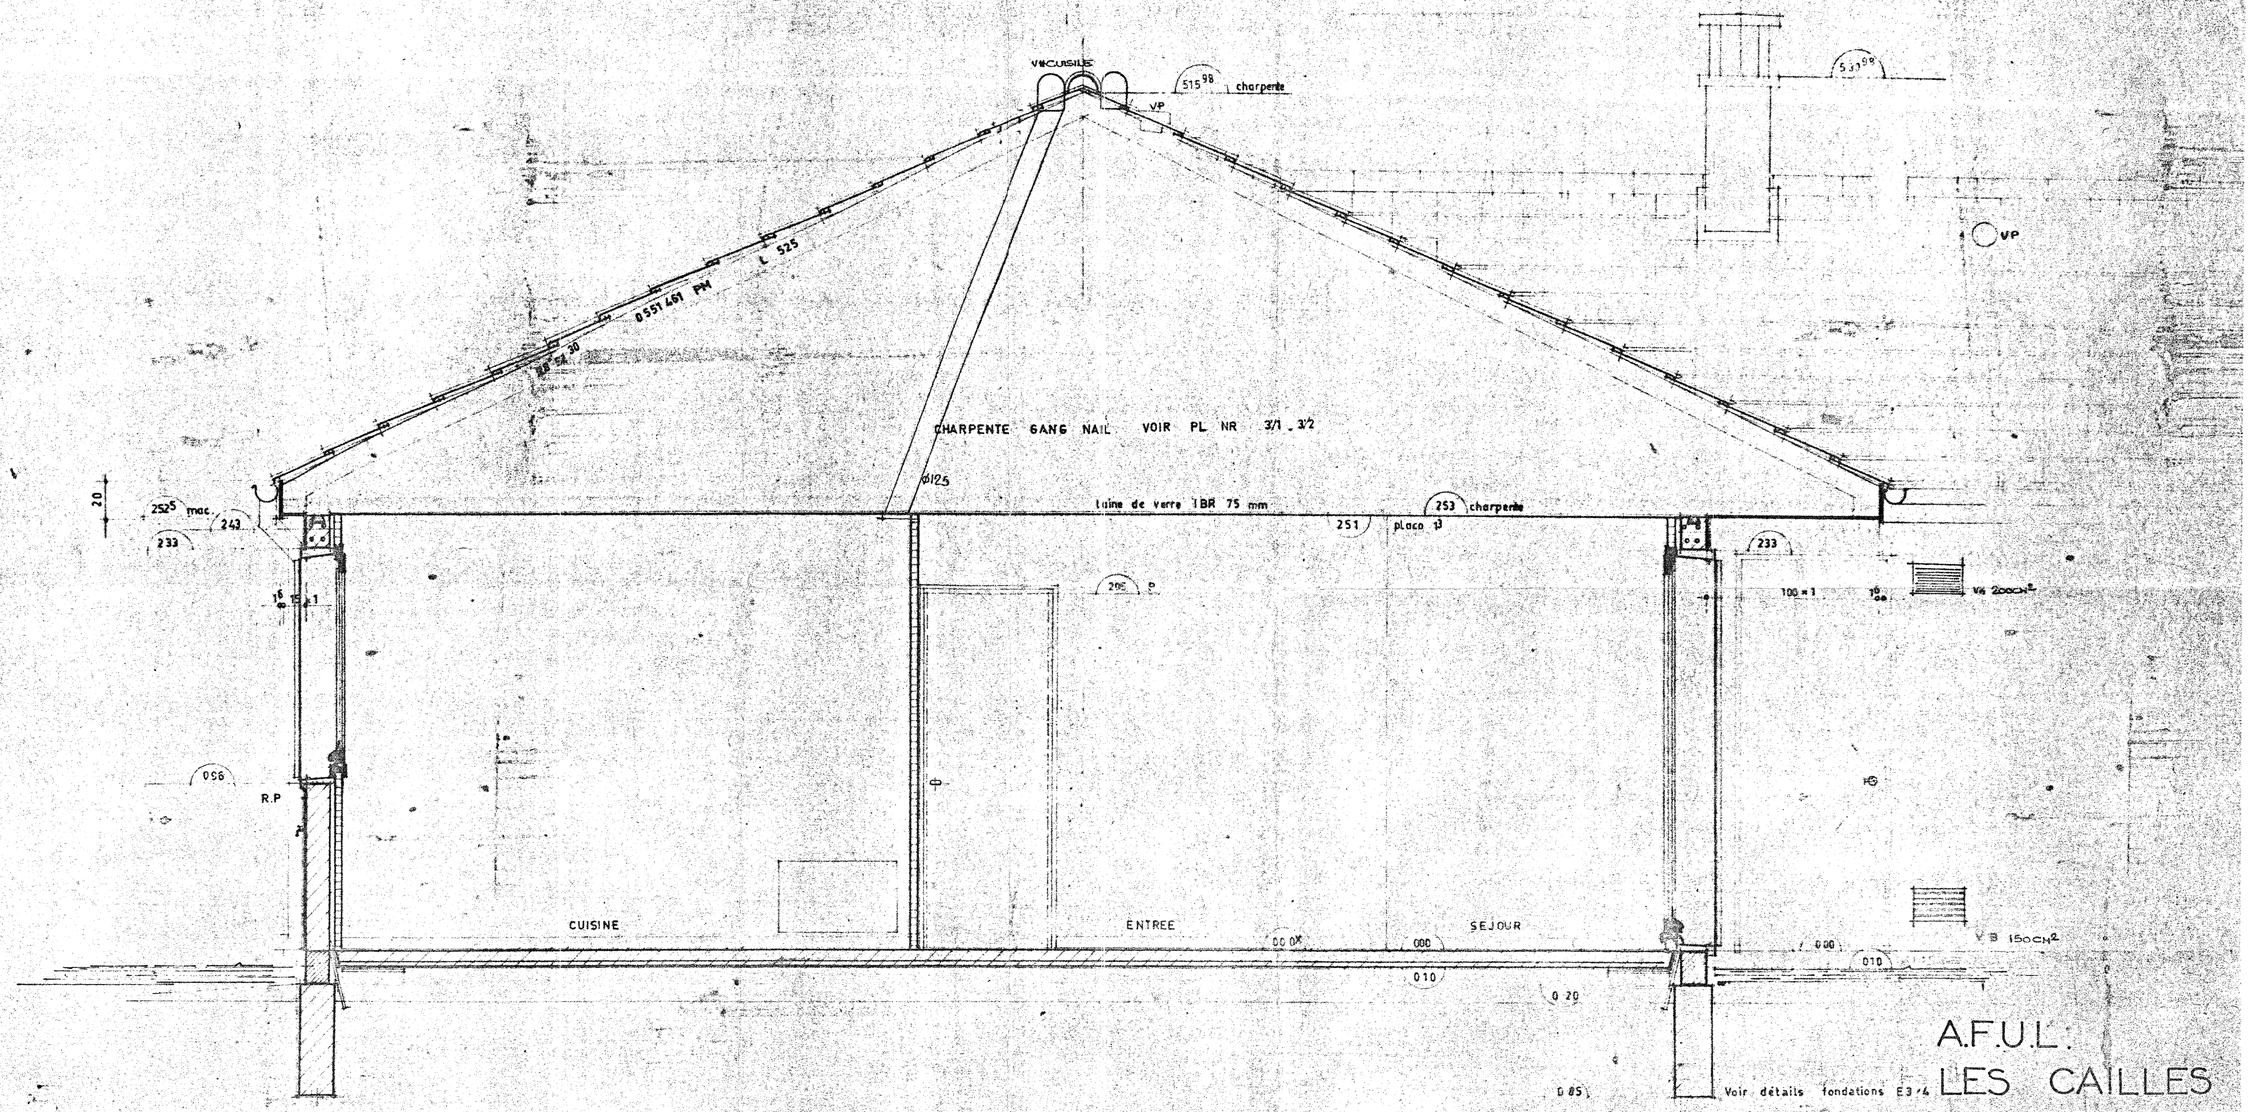

A.F.U.L.
LES CAILLES

PLAN VALABLE A PARTIR DE LA SECTION 5a

3	10.4.74	VH CELLIER EN FACADE
2	19.3.74	VH
1	25.06.73	MISE A JOUR
	DATE	MODIFICATIONS

Levitt France 12 AVENUE MONTAIGNE PARIS 8e ALM 82.00

COUPE TRANSVERSALE
SUR SEJOUR ET CUISINE
LE PARC DE VILLEROY MENNECY

DESSINE	VERIFIE	APPROUVE	DATE	ECHELLE
FD			07.03.73	005

EXECUTION

ORVILLE DOUBLE

NR 03